


6. Anhang

6.2 Fördergebietsabgrenzung der einzelnen Ortsteile

außerhalb gelegene Einzelstandorte:

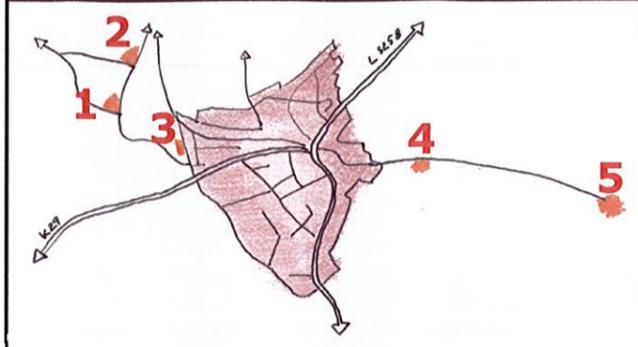

1 Kirschenhof



2 Sömgeshöfe




3 Feldscheune



4 Alte Mühle



5 Hof Meindroth

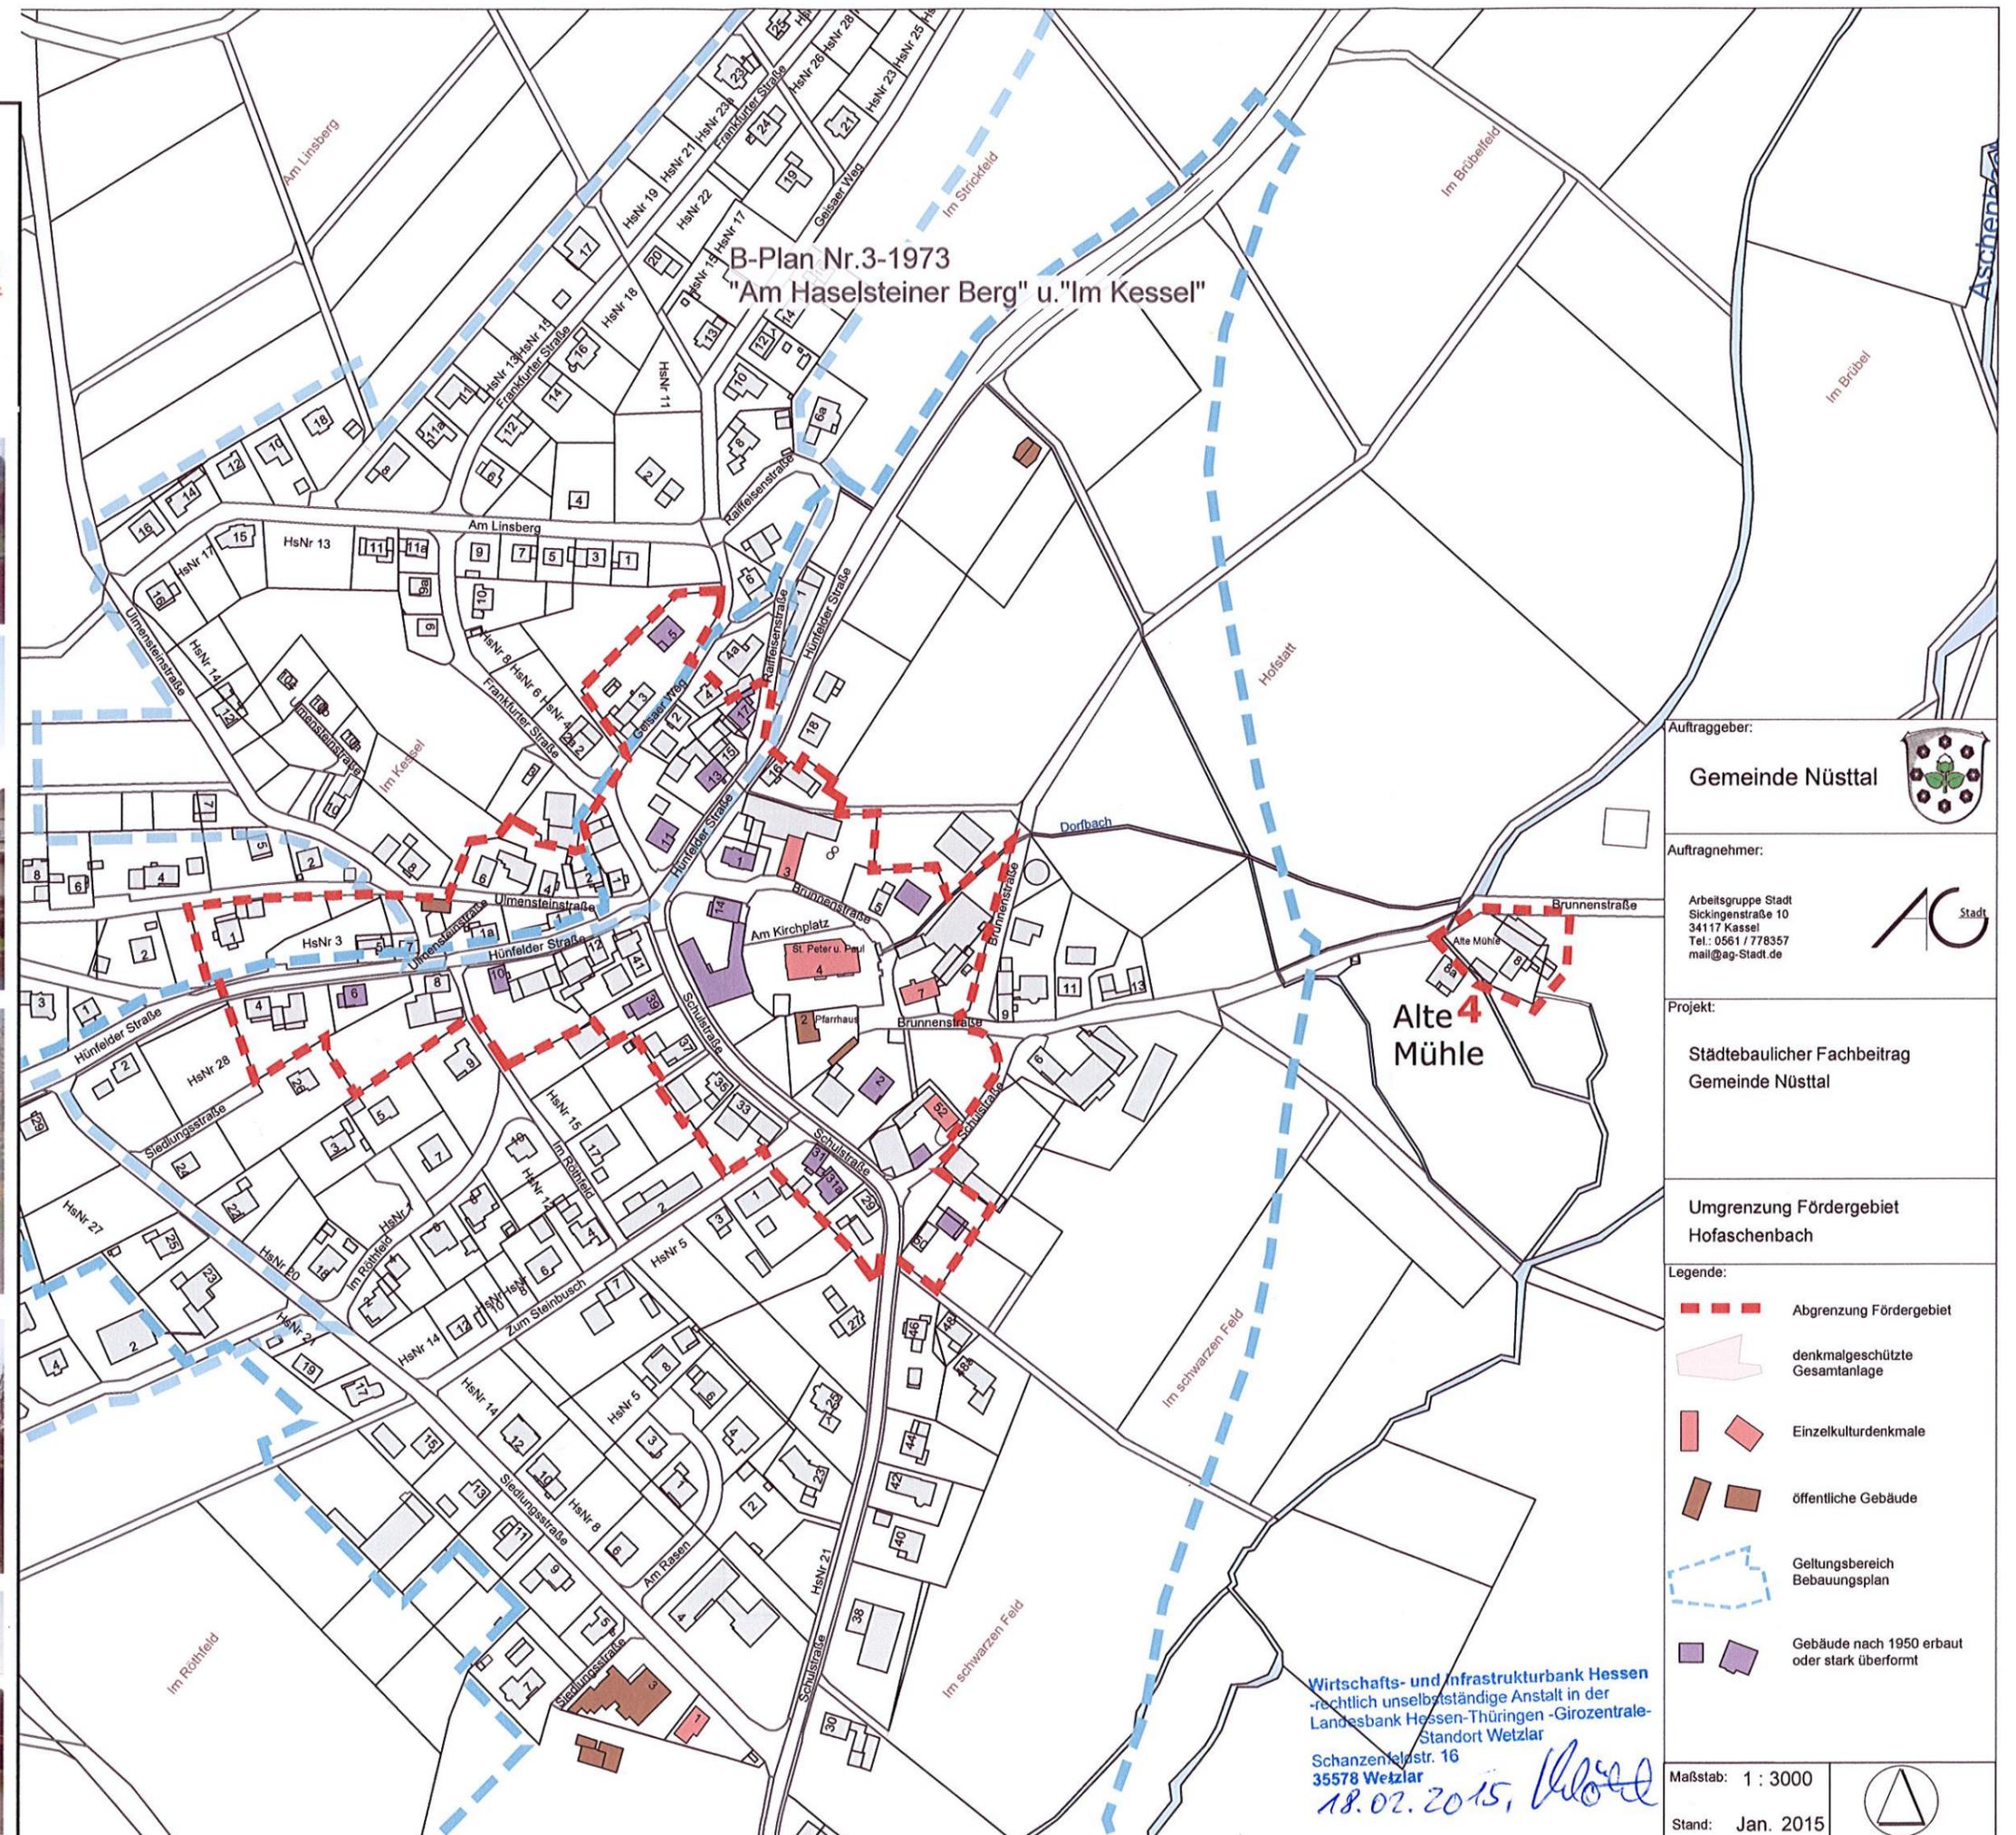

Auftraggeber:
Gemeinde Nüsttal

Auftragnehmer:
 Arbeitsgruppe Stadt
 Sickingenstraße 10
 34117 Kassel
 Tel.: 0561 / 778357
 mail@ag-Stadt.de

Projekt:
 Städtebaulicher Fachbeitrag
 Gemeinde Nüsttal

Umgrenzung Fördergebiet
 Hofaschenbach

- Legende:
- Abgrenzung Fördergebiet
 - denkmalgeschützte Gesamtanlage
 - Einzelkulturdenkmale
 - öffentliche Gebäude
 - Geltungsbereich Bebauungsplan
 - Gebäude nach 1950 erbaut oder stark überformt

Wirtschafts- und Infrastrukturbank Hessen
 -rechtlich unselbstständige Anstalt in der
 Landesbank Hessen-Thüringen - Girozentrale
 Standort Wetzlar
 Schanzenfeldstr. 16
 35578 Wetzlar
 18.02.2015, *[Signature]*

Maßstab: 1 : 3000
 Stand: Jan. 2015



außerhalb gelegene Einzelstandorte

1



Rosenbach 13

Auftraggeber:
Gemeinde Nüsttal



Auftragnehmer:
 Arbeitsgruppe Stadt
 Sickingenstraße 10
 34117 Kassel
 Tel.: 0561 / 778357
 mail@ag-Stadt.de



Projekt:
 Städtebaulicher Fachbeitrag
 Gemeinde Nüsttal


Umgrenzung Fördergebiet
 Haselstein


- Legende:
- Abgrenzung Fördergebiet
 - denkmalgeschützte Gesamtanlage
 - Einzelkulturdenkmale
 - öffentliche Gebäude
 - Geltungsbereich Bebauungsplan
 - Gebäude nach 1950 erbaut oder stark überformt

Wirtschafts- und Infrastrukturbank Hessen
 rechtlich unselbstständige Anstalt in der
 Landesbank Hessen-Thüringen - Girozentrale
 Standort Wetzlar
 Schanzenfeldstr. 16
 35578 Wetzlar
 18.02.2015, *[Signature]*

B-Plan Nr.1-1973
 "Am Lesberg"
 2. Änderung-1992

Maßstab: 1 : 3000
 Stand: Jan. 2015

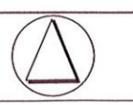

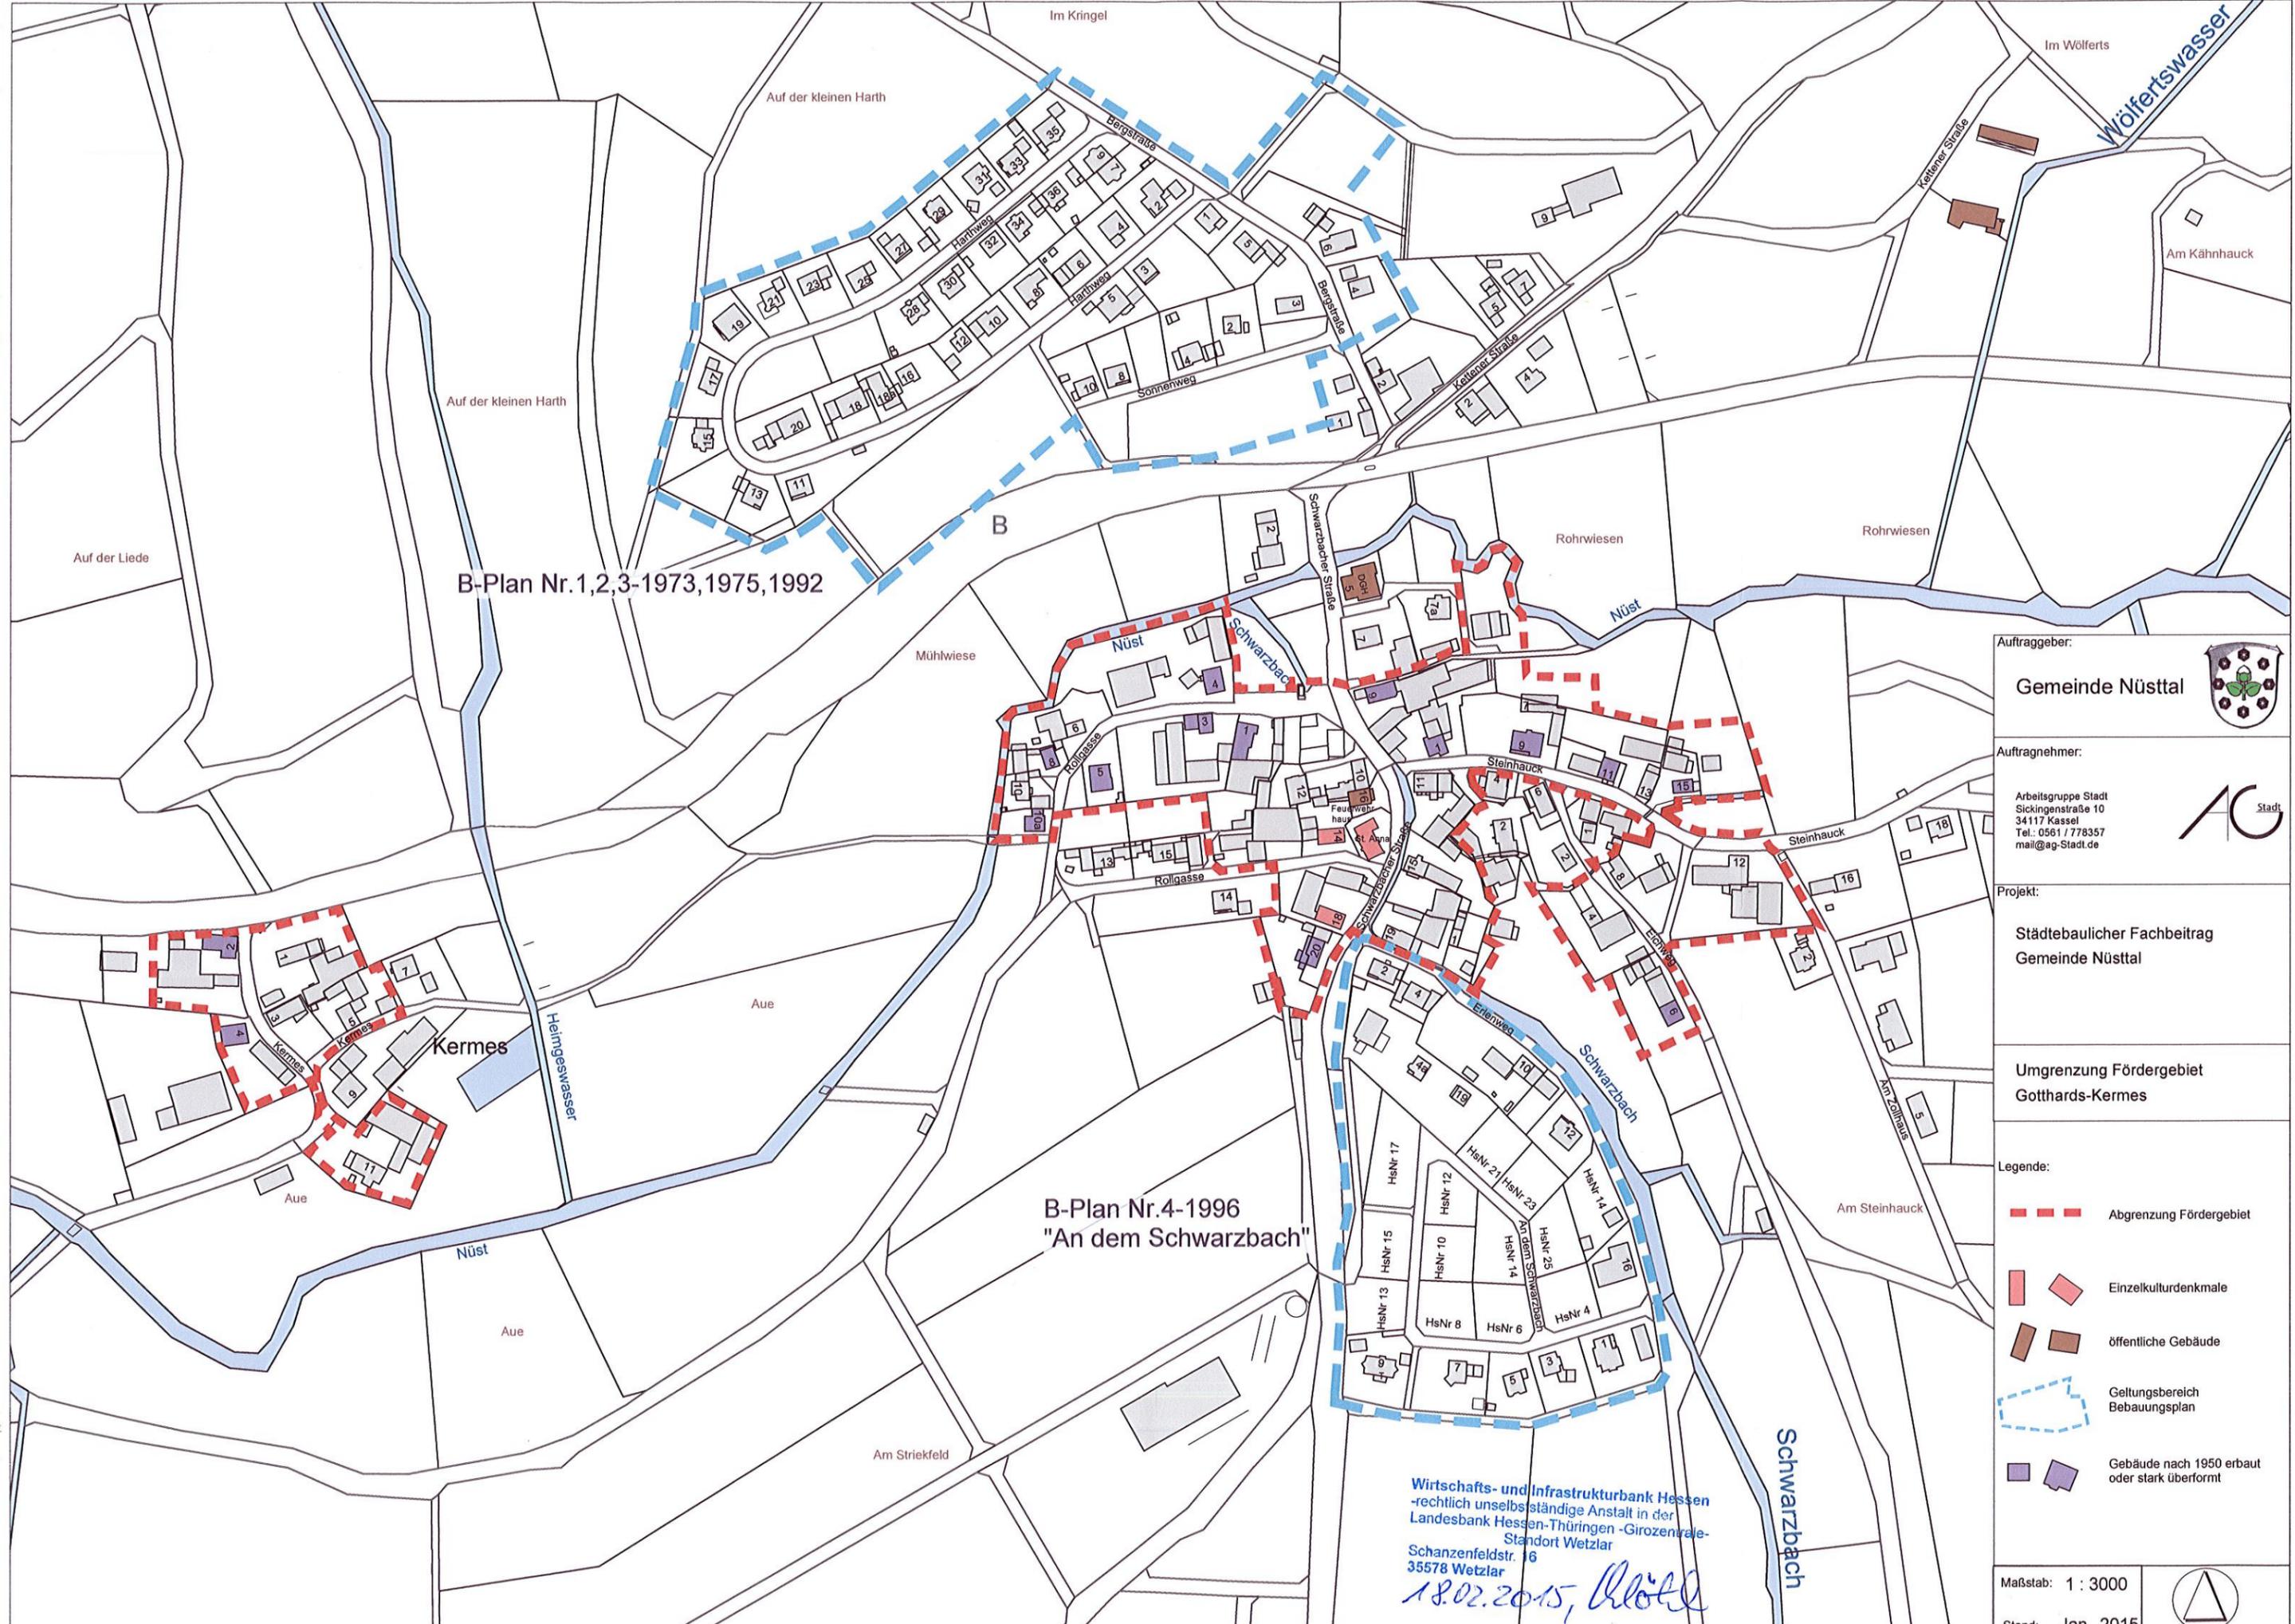

B-Plan Nr.1,2,3-1973,1975,1992

B-Plan Nr.4-1996
"An dem Schwarzbach"

Auftraggeber:
Gemeinde Nüsttal



Auftragnehmer:
Arbeitsgruppe Stadt
Sickingenstraße 10
34117 Kassel
Tel.: 0561 / 778357
mail@ag-Stadt.de



Projekt:
Städtebaulicher Fachbeitrag
Gemeinde Nüsttal


Umgrenzung Fördergebiet
Gotthards-Kermes

- Legende:
-  Abgrenzung Fördergebiet
 -  Einzelkulturdenkmale
 -  öffentliche Gebäude
 -  Geltungsbereich Bebauungsplan
 -  Gebäude nach 1950 erbaut oder stark überformt

Wirtschafts- und Infrastrukturbank Hessen
-rechtlich unselbstständige Anstalt in der
Landesbank Hessen-Thüringen - Girozentrale
Standort Wetzlar
Schanzenfeldstr. 16
35578 Wetzlar
18.02.2015, Blöchl

Maßstab: 1 : 3000
Stand: Jan. 2015



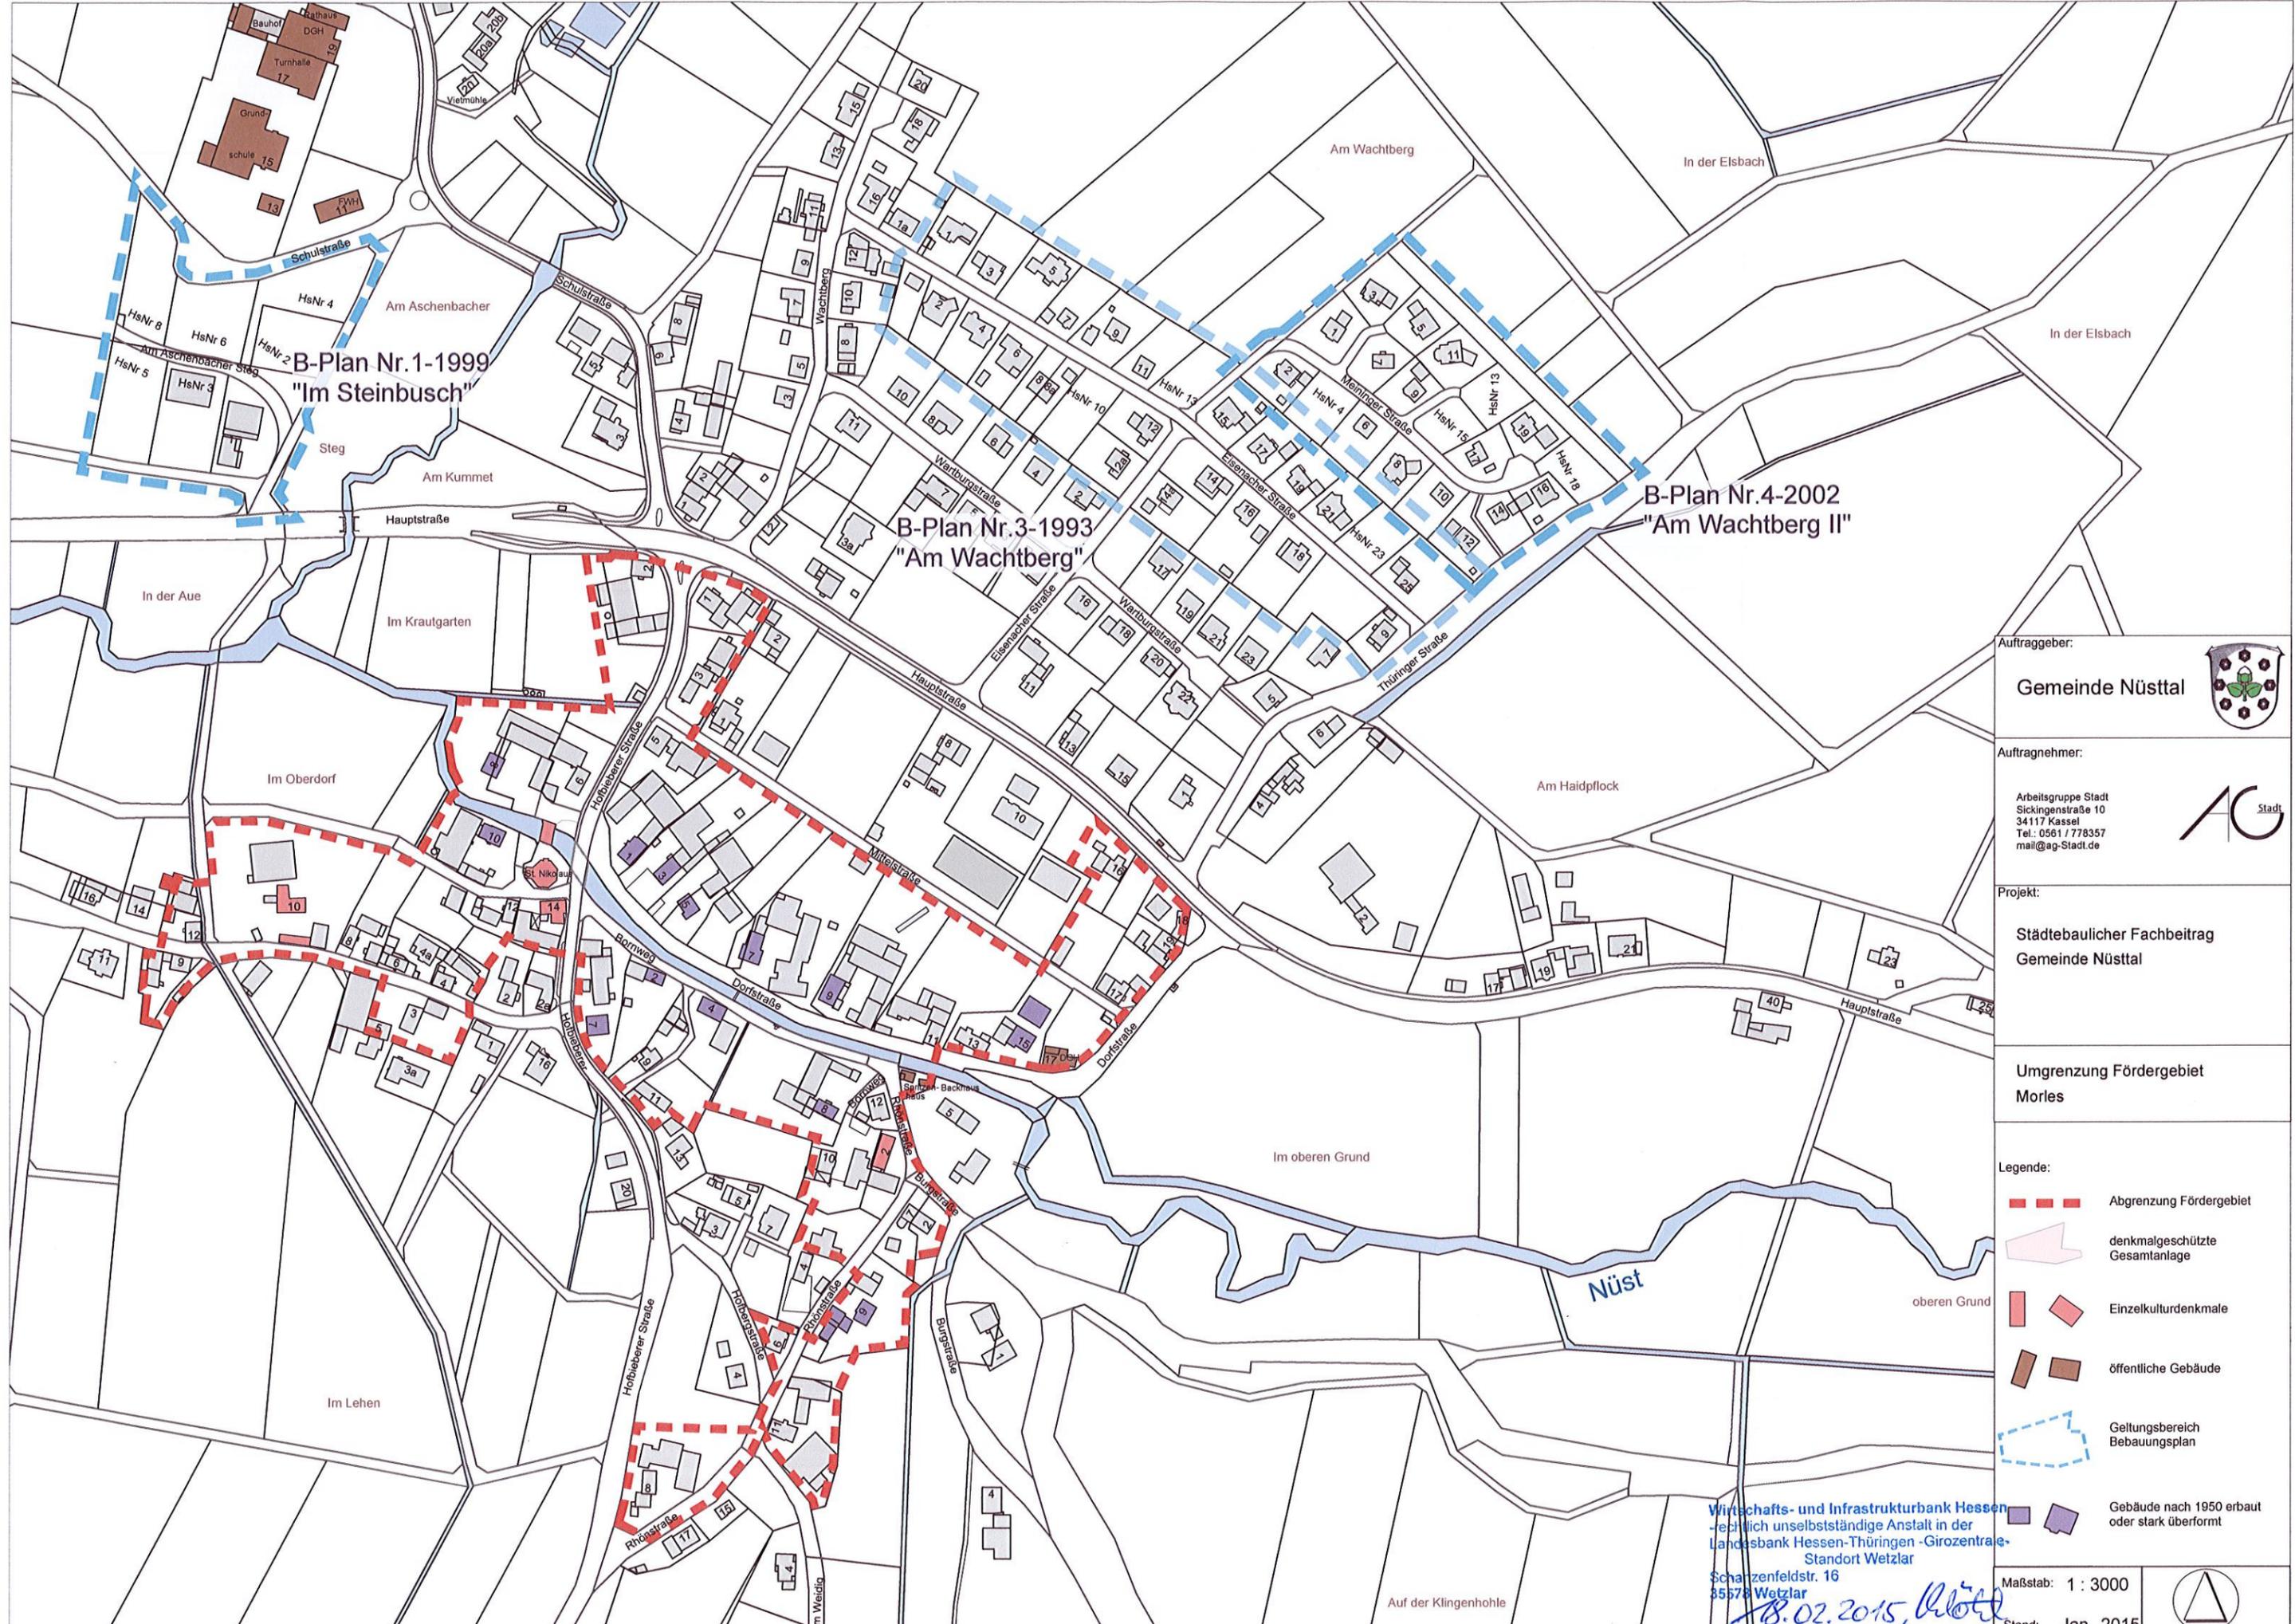

Auftraggeber:
Gemeinde Nüsttal



Auftragnehmer:
 Arbeitsgruppe Stadt
 Sickingenstraße 10
 34117 Kassel
 Tel.: 0561 / 778357
 mail@ag-Stadt.de




Projekt:
 Städtebaulicher Fachbeitrag
 Gemeinde Nüsttal


Umgrenzung Fördergebiet
 Morles

- Legende:
- - - Abgrenzung Fördergebiet
 - ▭ denkmalgeschützte Gesamtanlage
 - ▭ Einzelkulturdenkmale
 - ▭ öffentliche Gebäude
 - - - Geltungsbereich Bebauungsplan
 - ▭ Gebäude nach 1950 erbaut oder stark überformt

Wirtschafts- und Infrastrukturbank Hessen
 rechtlich unselbstständige Anstalt in der
 Landesbank Hessen-Thüringen - Girozentrale
 Standort Wetzlar
 Schanzfeldstr. 16
 35578 Wetzlar
 18.02.2015, Blöchl

Maßstab: 1 : 3000
 Stand: Jan. 2015

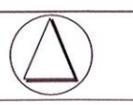

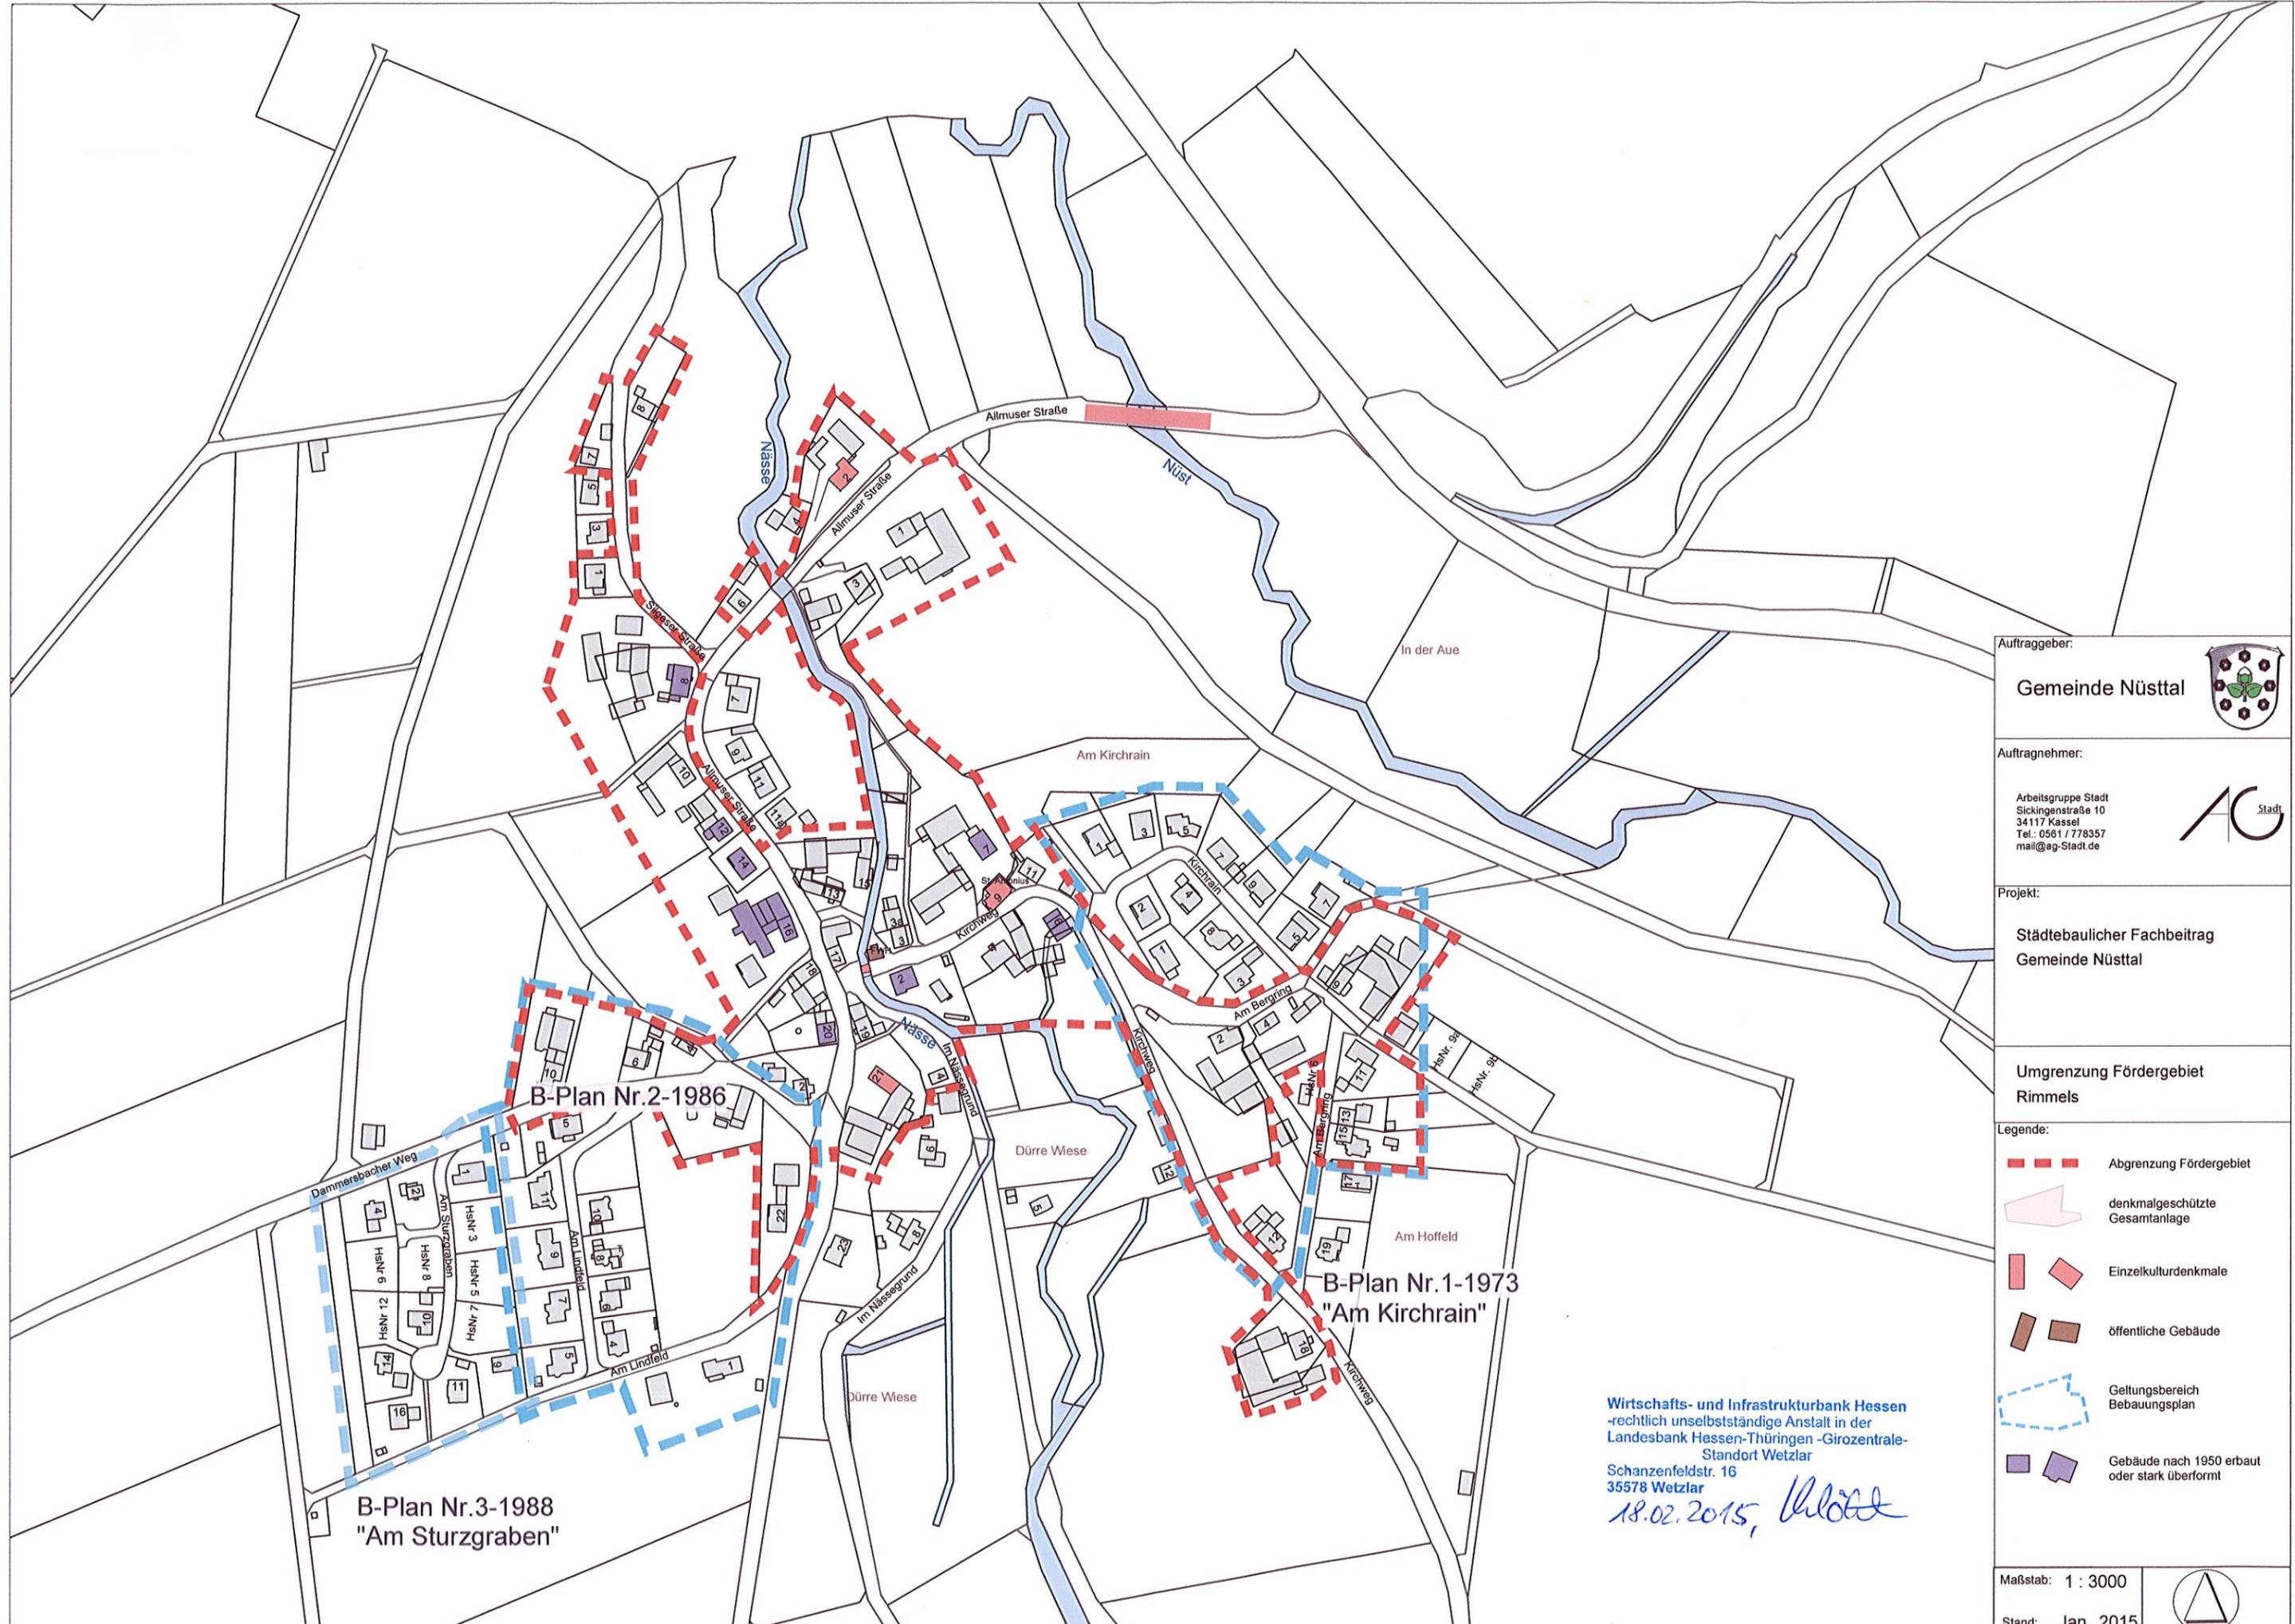

Auftraggeber:
Gemeinde Nüsttal



Auftragnehmer:
 Arbeitsgruppe Stadt
 Sickingenstraße 10
 34117 Kassel
 Tel.: 0561 / 778357
 mail@ag-Stadt.de



Projekt:
 Städtebaulicher Fachbeitrag
 Gemeinde Nüsttal


Umgrenzung Fördergebiet
 Rimmels

- Legende:
- Abgrenzung Fördergebiet
 - denkmalgeschützte Gesamtanlage
 - Einzelkulturdenkmale
 - öffentliche Gebäude
 - Geltungsbereich Bebauungsplan
 - Gebäude nach 1950 erbaut oder stark überformt

Wirtschafts- und Infrastrukturbank Hessen
 -rechtlich unselbstständige Anstalt in der
 Landesbank Hessen-Thüringen -Girozentrale-
 Standort Wetzlar
 Schanzenfeldstr. 16
 35578 Wetzlar
 18.02.2015, *Blott*

Maßstab: 1 : 3000
 Stand: Jan. 2015



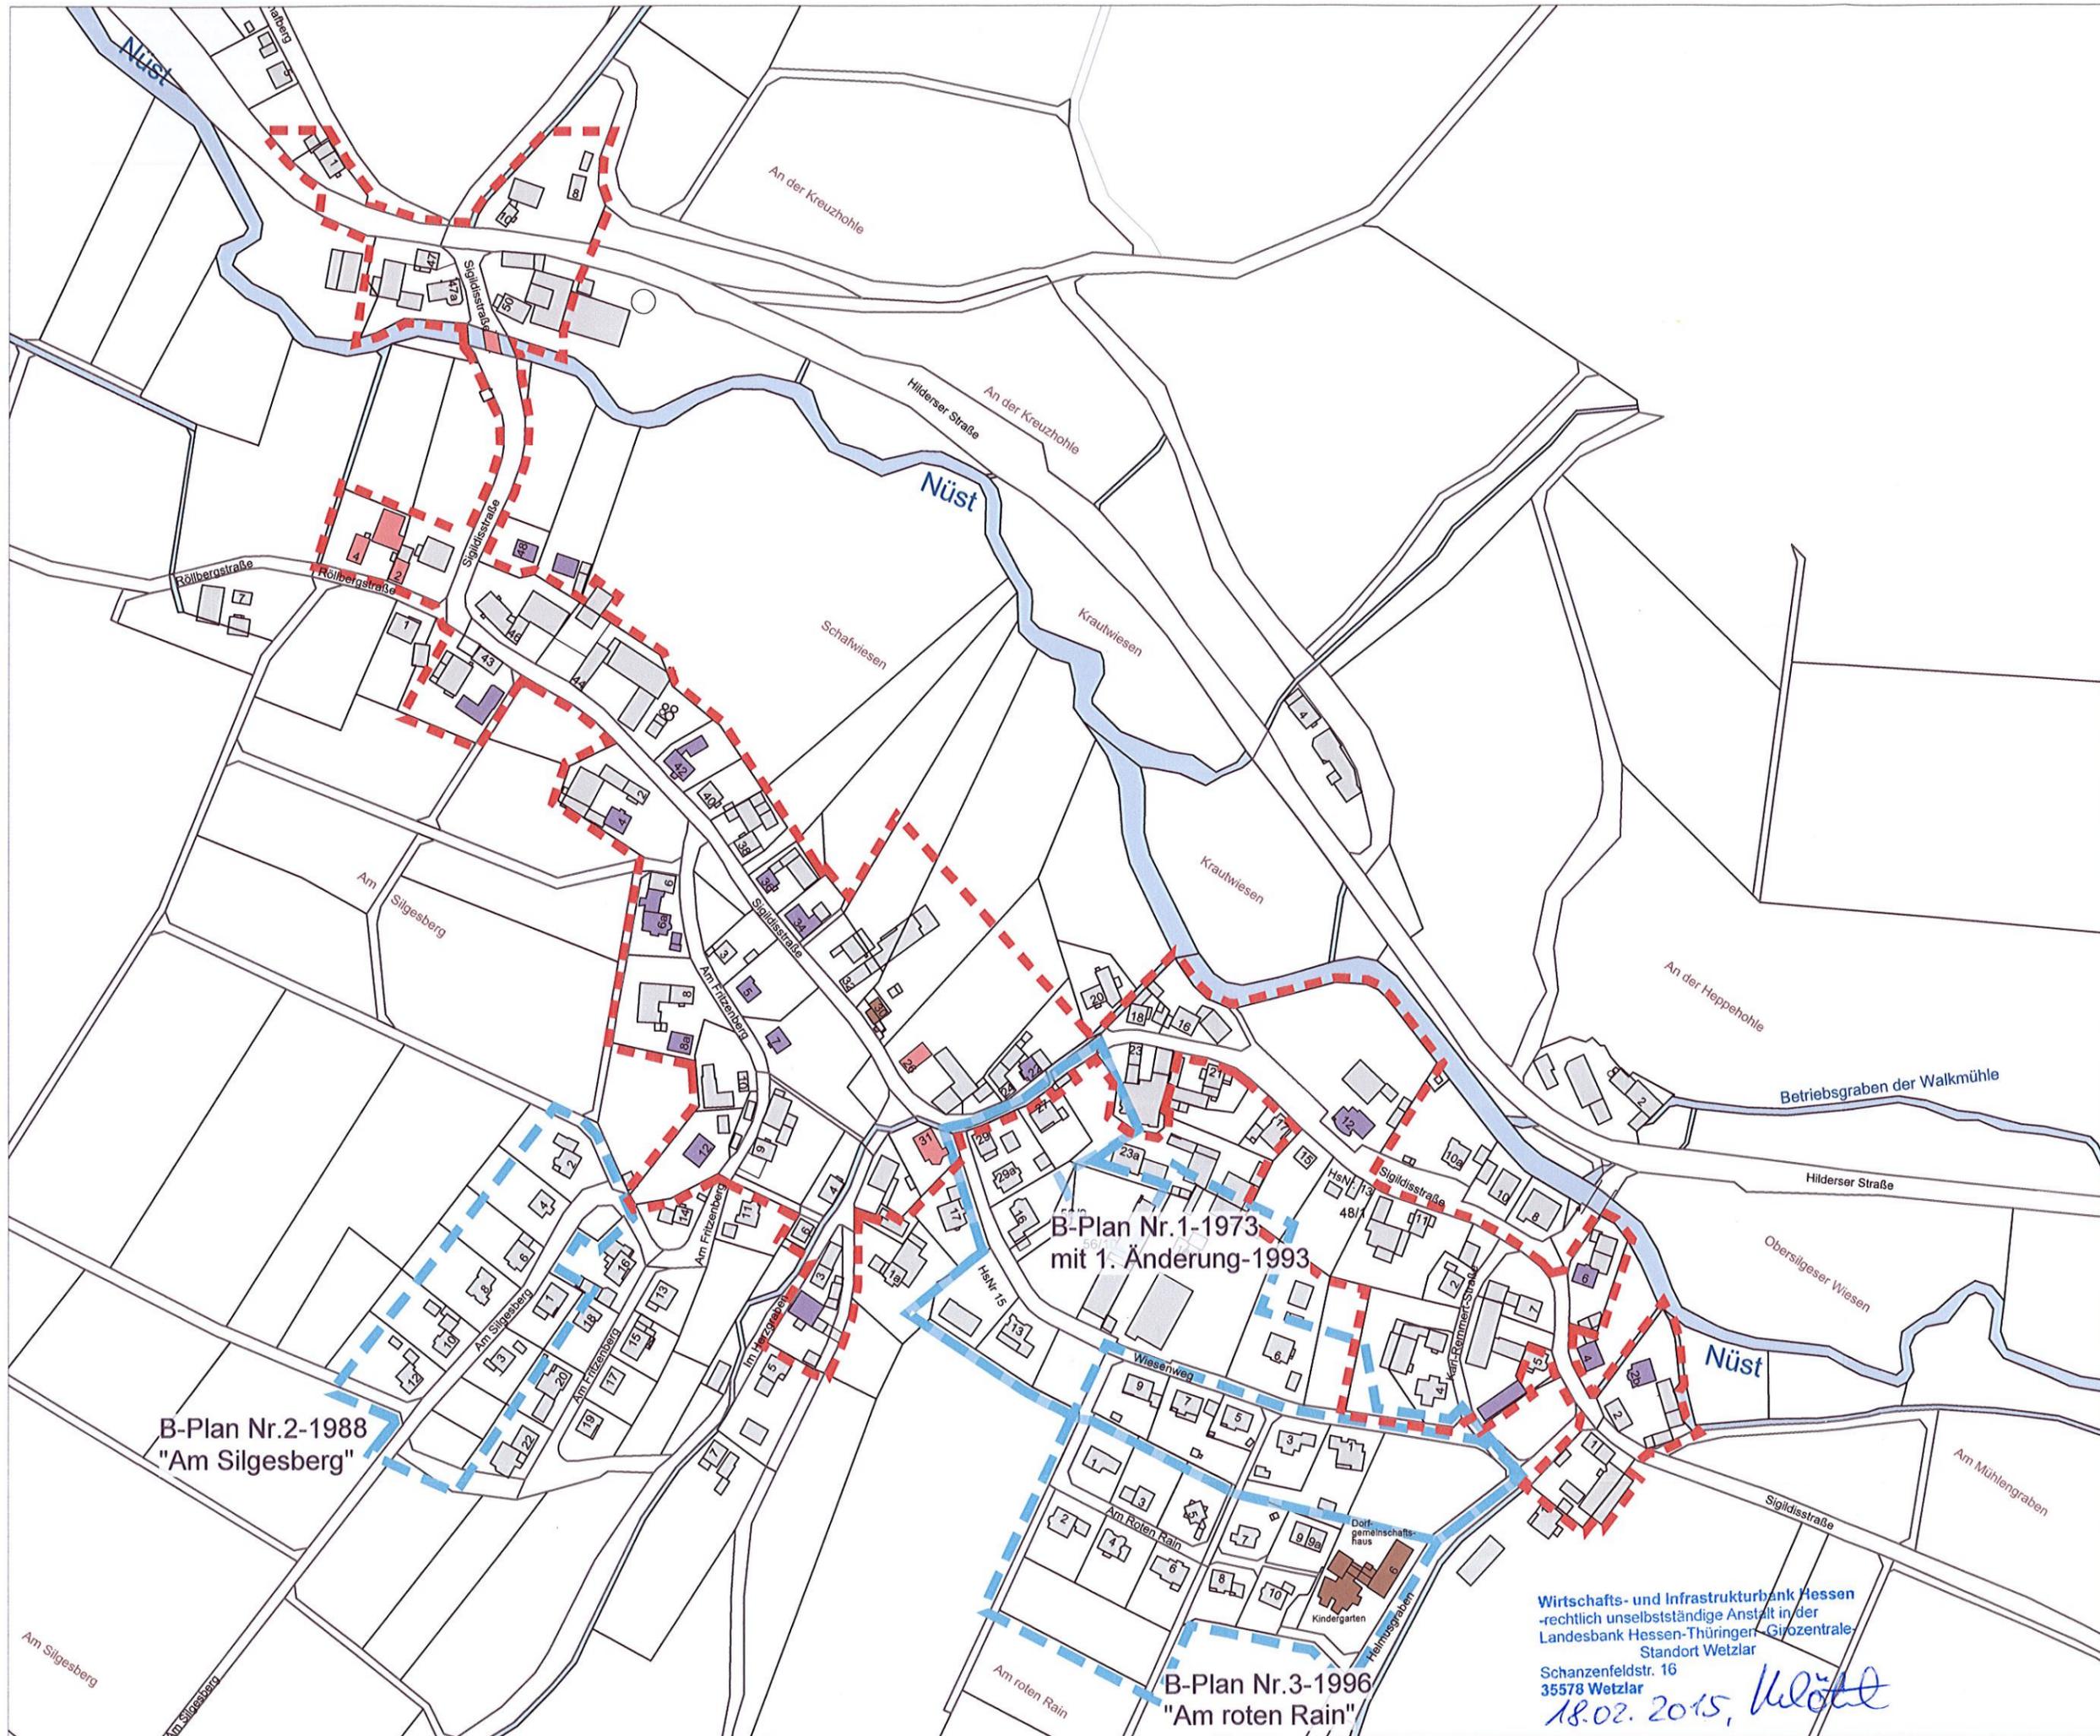

Auftraggeber:
Gemeinde Nüsttal



Auftragnehmer:
 Arbeitsgruppe Stadt
 Sickingenstraße 10
 34117 Kassel
 Tel.: 0561 / 778357
 mail@ag-Stadt.de



Projekt:
**Städtebaulicher Fachbeitrag
 Gemeinde Nüsttal**

Umgrenzung Fördergebiet
Silges

- Legende:
-  Abgrenzung Fördergebiet
 -  denkmalgeschützte Gesamanlage
 -  Einzelkulturdenkmale
 -  öffentliche Gebäude
 -  Geltungsbereich Bebauungsplan
 -  Gebäude nach 1950 erbaut oder stark überformt

**B-Plan Nr.1-1973
 mit 1. Änderung-1993**


**B-Plan Nr.2-1988
 "Am Silgesberg"**

**B-Plan Nr.3-1996
 "Am roten Rain"**

**Wirtschafts- und Infrastrukturbank Hessen
 -rechtlich unselbstständige Anstalt in der
 Landesbank Hessen-Thüringen-Giozentrale
 Standort Wetzlar
 Schanzenfeldstr. 16
 35578 Wetzlar
 18.02.2015, *Ulrich***

Maßstab: 1 : 3000
 Stand: Jan. 2015



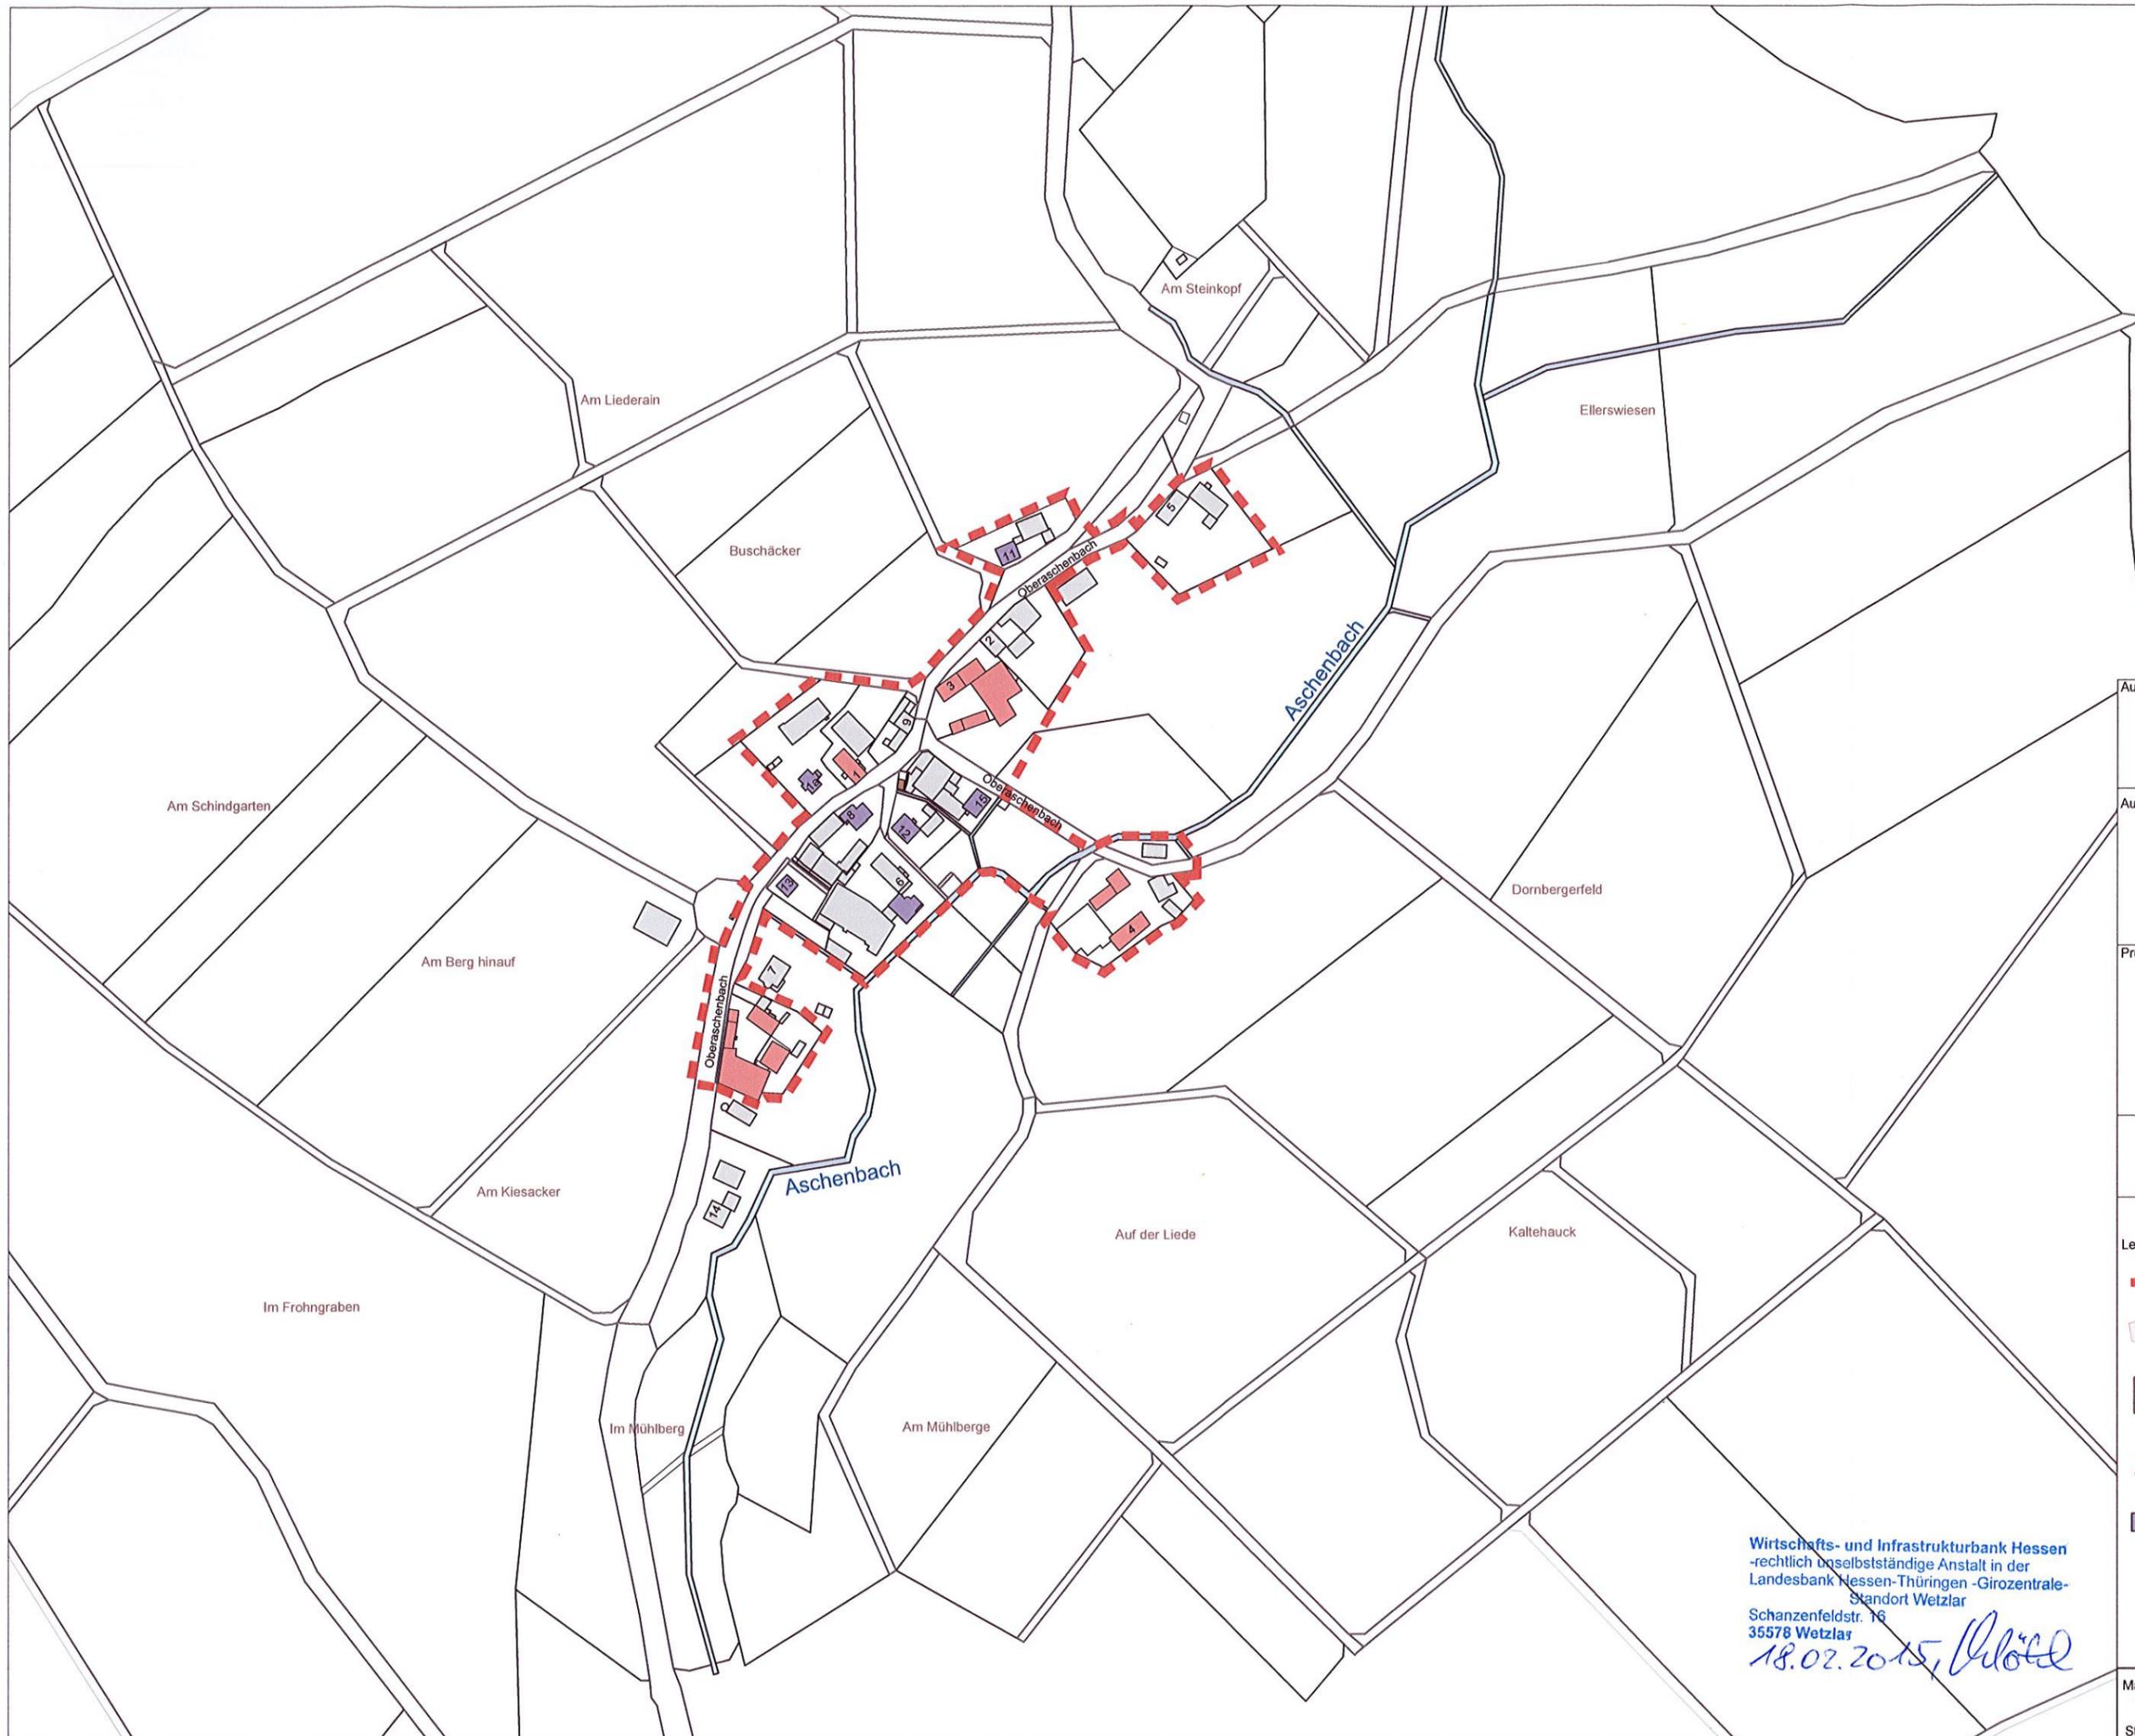

Auftraggeber:
Gemeinde Nüsttal





Auftragnehmer:
 Arbeitsgruppe Stadt
 Sickingenstraße 10
 34117 Kassel
 Tel.: 0561 / 778357
 mail@ag-Stadt.de



Projekt:
**Städtebaulicher Fachbeitrag
 Gemeinde Nüsttal**

**Umgrenzung Fördergebiet
 Oberaschenbach**

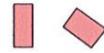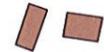- Legende:
-  Abgrenzung Fördergebiet
 -  denkmalgeschützte Gesamtanlage
 -  Einzelkulturdenkmale
 -  öffentliche Gebäude
 -  Gebäude nach 1950 erbaut oder stark überformt

Wirtschafts- und Infrastrukturbank Hessen
 -rechtlich unselbstständige Anstalt in der
 Landesbank Hessen-Thüringen -Girozentrale-
 Standort Wetzlar
 Schanzenfeldstr. 16
 35578 Wetzlar
 18.02.2015, *[Signature]*

Maßstab: 1 : 3000
 Stand: Jan. 2015

